




แบบโครงการ
ปรับปรุงต่อเติมสำนักงาน
(ตามแบบแปลนและรายการที่ อบต.เหล่าพรวนระบุ)


ตำบล เหล่าพรวน อำเภอ เมือง
จังหวัด อำนาจเจริญ

แผนผังของสิ่งปลูกสร้างเดิมสำนักงาน

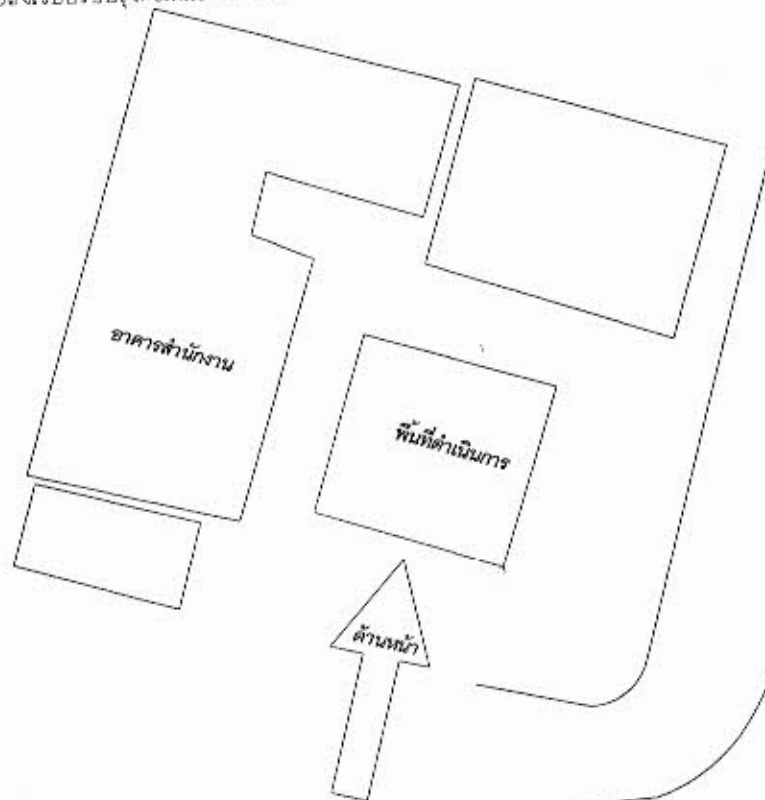



แสดงแบบป้ายโครงการก่อสร้าง

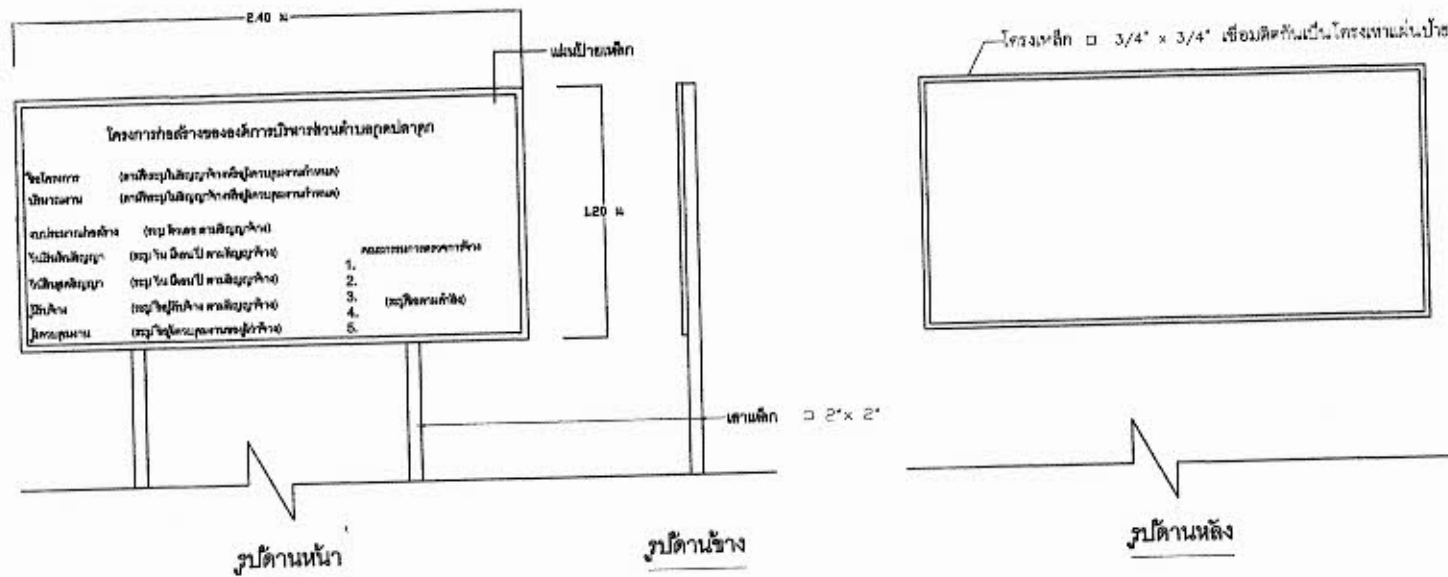

รายการประกอบแบบป้าย

1. เสา, พื้นป้าย, โครงเหล็กทำไม้ท่อนกลมก่อนลึงทาสีน้ำมันดีเขียว
2. ติวหน้าติดสีน้ำมันสีขาว
3. ขนาด ติวหน้าติด สีตามความเหมาะสม
4. ค่าเผื่อแปะป้ายบริเวณจุดขึ้นดินโครงการ
5. ป้ายนิเทศขึ้นดินสัญญาแล้วไม่เกิน 7 วัน
6. เสาป้ายเหล็ก 2x2" ยาว 3.00 เมตร จำนวน 2 ต้น



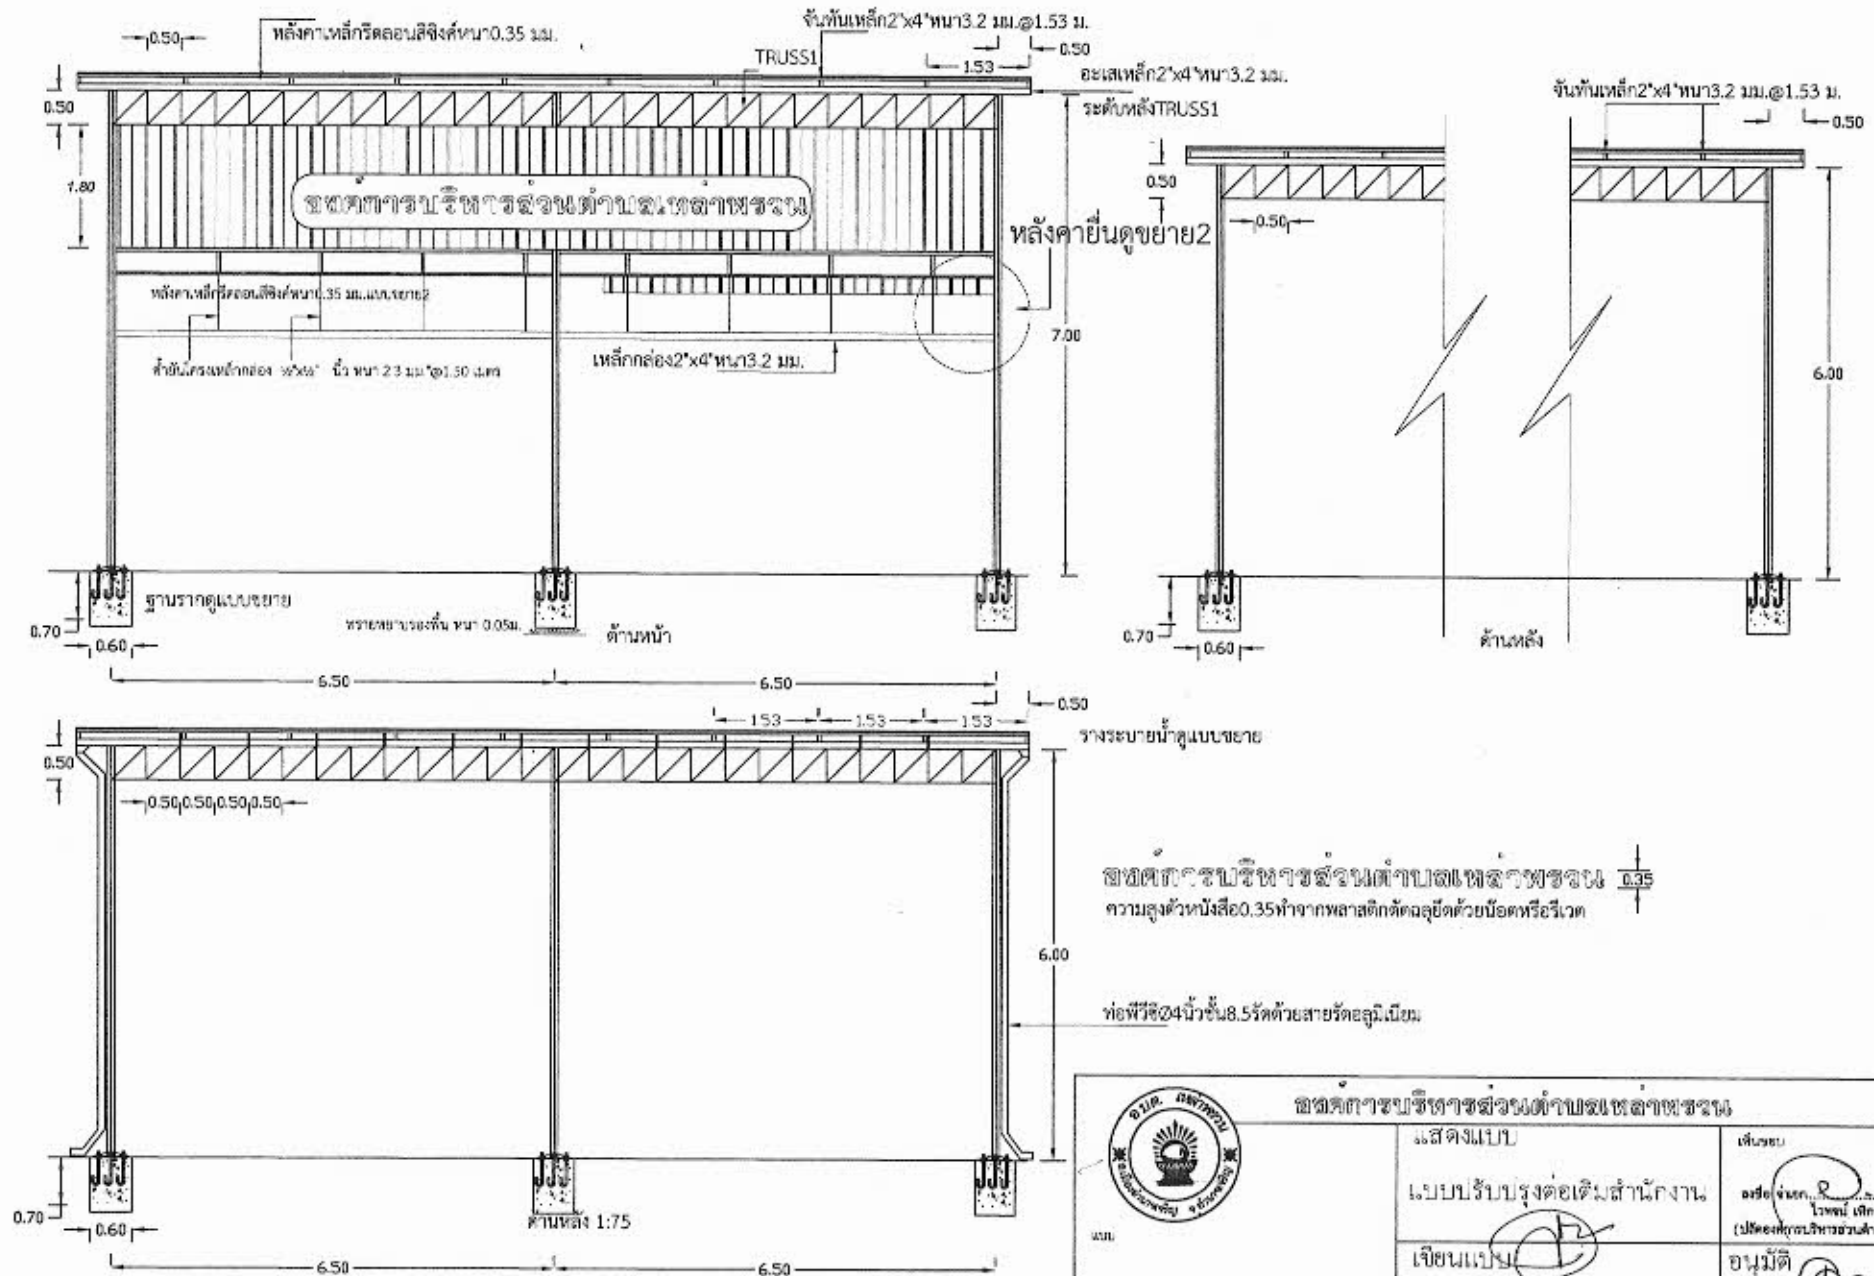





[illegible]

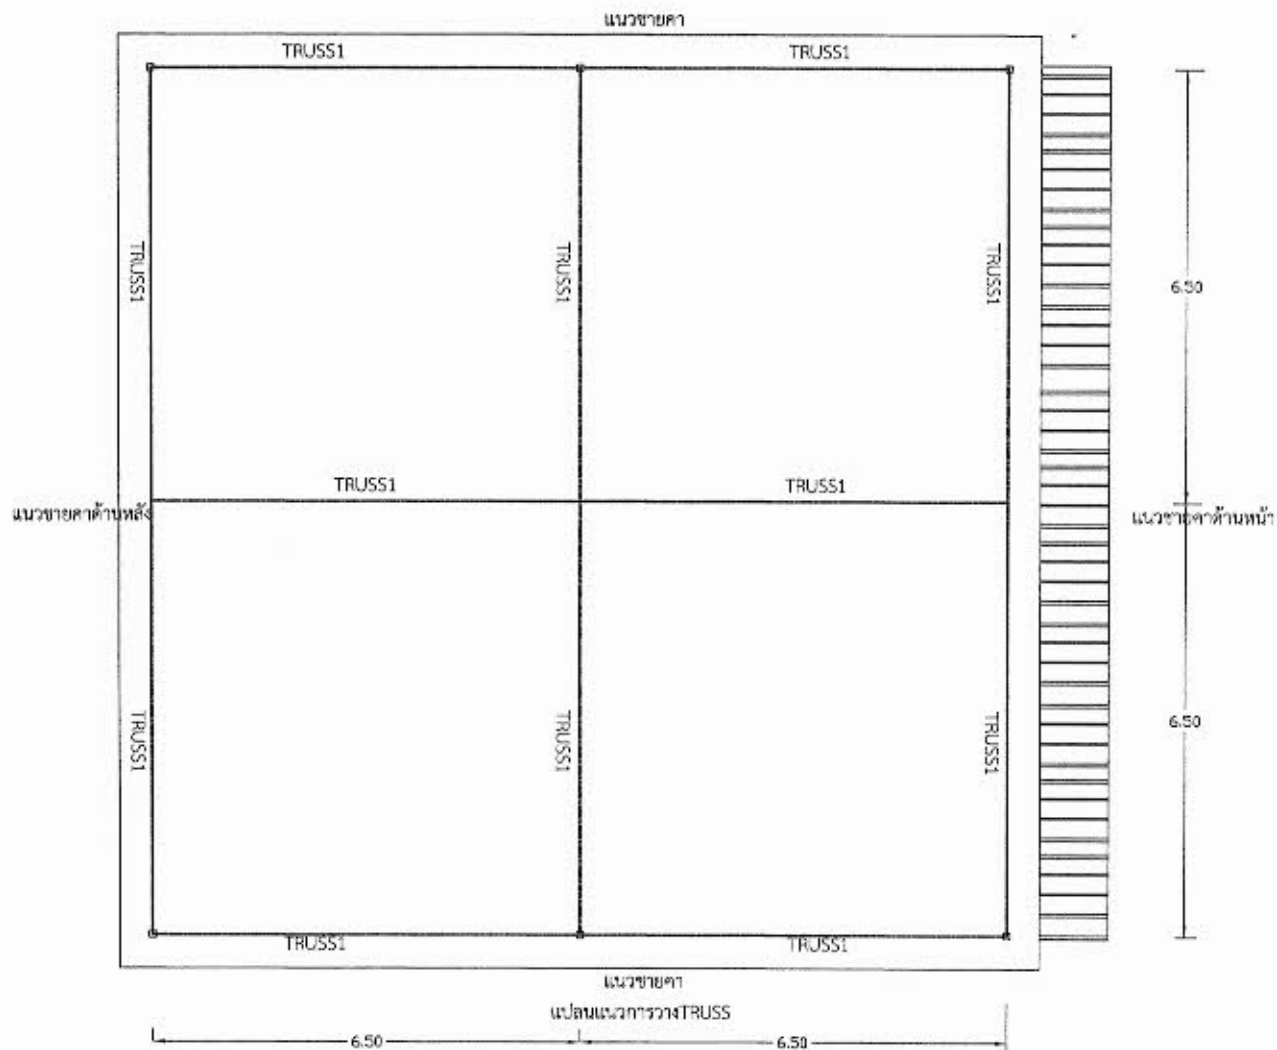



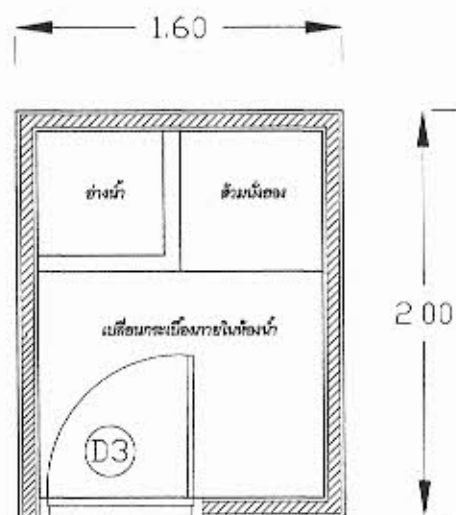


ห้องน้ำ-ส้วมเดิมหญิง

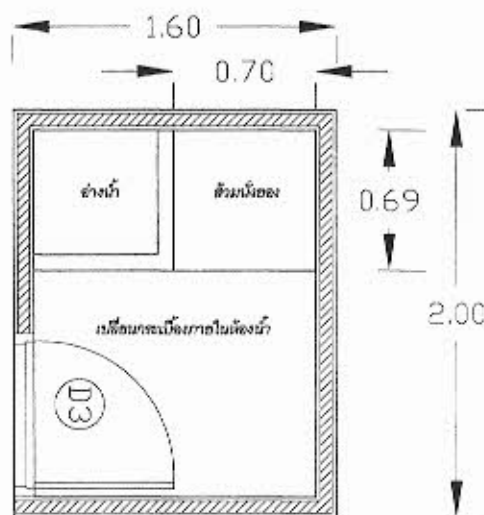

ห้องน้ำ-ส้วมเดิมชาย

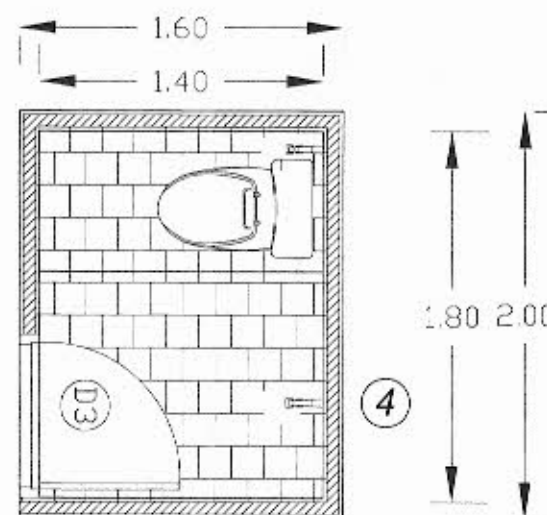

ห้องน้ำ-ส้วมปรับปรุงใหม่ 1:25

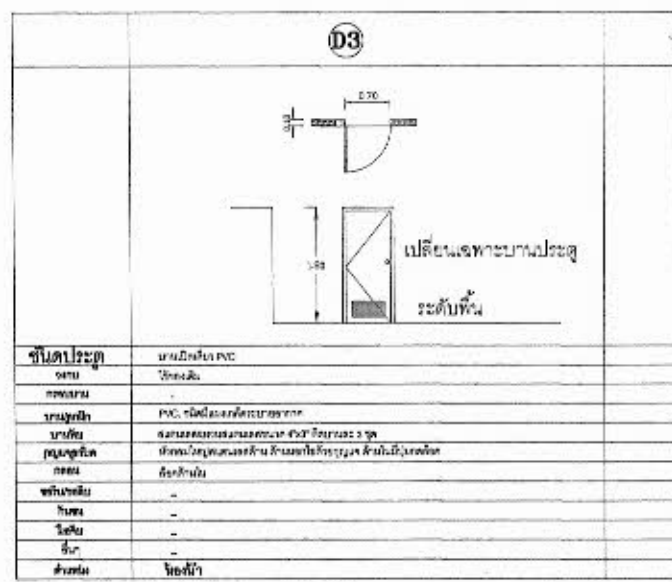

- รายละเอียดการก่อสร้าง


