

สัญญาเลขที่ ๐๑๖...../๒๕๖๑ ลงวันที่ ๒๓ เมษายน ๒๕๖๑ แนบท้ายสัญญาจ้าง

เลขที่ ๐๐๑ / ๒๕๖๑ ลงวันที่ ๙ มีนาคม พ.ศ. ๒๕๖๑

บันทึกฉบับนี้ทำขึ้น ณ องค์การบริหารส่วนตำบลเหล่าพรวน ตำบลเหล่าพรวน อำเภอเมือง อำนาจเจริญ จังหวัดอำนาจเจริญ เมื่อวันที่ ๒๔ เดือน เมษายน พ.ศ. ๒๕๖๑ ระหว่าง องค์การบริหารส่วนตำบลเหล่าพรวน โดย นายสำรอง สุวะโสภา ตำแหน่ง นายกองค์การบริหาร ส่วนตำบลเหล่าพรวน ซึ่งต่อไปนี้เรียกว่า "ผู้ว่าจ้าง" ฝ่ายหนึ่ง กับ ร้านแสงทองเจริญ โดย นายบุญมี หงษ์พันธ์ อยู่บ้านเลขที่ ๓๖ หมู่ ๑ ถนน - ตำบลสร้างนกทา อำเภอเมือง อำนาจเจริญ จังหวัดอำนาจเจริญ โดย นายบุญมี หงษ์พันธ์ ผู้ถือบัตรประจำตัวประชาชนเลขที่ ๓๓๔๑๖๐๐๐๓๓๔๙๒ ซึ่งต่อไปในสัญญานี้เรียกว่า "ผู้รับจ้าง" อีกฝ่ายหนึ่ง เพื่อแสดงว่าตาม ที่ องค์การบริหารส่วนตำบลเหล่าพรวน ได้ทำสัญญาจ้างเหมาโครงการปรับปรุงต่อเติมอาคารสำนักงาน (โรงจอดรถและห้องน้ำ) ตามแบบและรายการที่องค์การบริหารส่วนตำบลเหล่าพรวนกำหนด พร้อม บัญชีโครงการ จำนวน ๑ บัญชี โดยวิธีเฉพาะเจาะจง ตามสัญญาเลขที่ ๐๐๑/๒๕๖๑ ลงวันที่ ๙ มีนาคม ๒๕๖๑ สัญญาสิ้นสุดวันที่ ๒๓ เมษายน ๒๕๖๑ วงเงินในสัญญา ๓๙๘,๕๐๐.- บาท (สามแสน เก้าหมื่นแปดพันห้าร้อยบาทถ้วน) นั้น

ทั้งสองฝ่ายได้ลงนามเปลี่ยนแปลงสัญญาเพื่อประโยชน์ของท้องถิ่นและทางราชการตามมติสภา องค์การบริหารส่วนตำบลเหล่า ให้ปรับลดปริมาณงานและปรับเพิ่มปริมาณงานบางส่วนและแก้ไขแบบ แปลนโครงการปรับปรุงต่อเติมอาคารสำนักงาน(โรงจอดรถและห้องน้ำ) ในคราวประชุมสภาสมัย สามัญ สมัยที่ ๒ ครั้งที่ ๑ /๒๕๖๑ ประจำปี ๒๕๖๑ ลงวันที่ ๑๗ เมษายน ๒๕๖๑ ดังนี้

ข้อ ๑ ข้อตกลงว่าจ้าง

เดิม

โครงการปรับปรุงต่อเติมอาคารสำนักงาน (โรงจอดรถและห้องน้ำ) ตามแบบและ รายการที่องค์การบริหารส่วนตำบลเหล่าพรวนกำหนด พร้อมบัญชีโครงการ จำนวน ๑ บัญชี โดยวิธี เฉพาะเจาะจง

แก้ไขเป็น

โครงการปรับปรุงต่อเติมอาคารสำนักงาน องค์การบริหารส่วนตำบลเหล่าพรวน ขนาดกว้าง ๑๓.๐๐ เมตร ยาว ๑๓.๐๐ เมตร เสาเหล็ก ๙ ต้น ขนาด ๔.๐๐ x ๔.๐๐ นิ้ว หนา ๔.๐๐ มม. จำนวน ๖ ต้น และขนาด ๑.๐๐ x ๑.๐๐ นิ้ว หนา ๔.๐๐ มม. เสาโครงเหล็ก (Truss) ๐.๑๕ x ๐.๑๕ เมตร จำนวน ๓ ต้น พร้อมปรับปรุงห้องน้ำ ที่จอดรถดับเพลิง ยกเว้น การซ่อมแซมหลังคาห้องกองคลัง ห้องประชุมสภา ห้องผู้บริหารท้องถิ่น ติดตั้งป้ายองค์การ บริหารส่วนตำบลเหล่าพรวน (ตามแบบและรายการที่องค์การบริหารส่วนตำบลเหล่าพรวนกำหนด)

(ลงชื่อ)ผู้ว่าจ้าง (ลงชื่อ)ผู้รับจ้าง
(นายสำรอง สุวะโสภา) (นายบุญมี หงษ์พันธ์)

ข้อ ๒. การจ่ายเงินตามสัญญาจ้าง ข้อที่ ๔ (ข) ค่าจ้างและการจ่ายเงิน
เดิม

ผู้ว่าจ้าง ตกลงจ่าย และผู้รับจ้างตกลงรับเงินค่าจ้างจำนวนเงิน ๓๙๘,๕๐๐.๐๐ บาท (สามแสนเก้าหมื่นแปดพันห้าร้อยบาทถ้วน) ซึ่งได้รวมภาษีมูลค่าเพิ่ม จำนวน ๓,๙๘๕.๐๐ บาท (สามพันเก้าร้อยแปดสิบห้าบาทถ้วน) ตลอดจน ภาษีอากรอื่น ๆ และค่าใช้จ่ายทั้งปวง ด้วยแล้ว โดยถือราคาเหมารวม เป็นเกณฑ์ และกำหนดการจ่ายเงิน เป็นงวด ๆ ดังนี้

งวดที่ ๑ เป็นจำนวนเงิน ๓๙๘,๕๐๐.๐๐ บาท (สามแสนเก้าหมื่นแปดพันห้าร้อยบาทถ้วน) เมื่อผู้รับจ้างได้ปฏิบัติงาน โครงการปรับปรุงต่อเติมอาคารสำนักงาน (โรงจอดรถและห้องน้ำ) ตามแบบและรายการที่องค์การบริหารส่วนตำบลเหล่าพรวนกำหนด พร้อมป้ายโครงการ จำนวน ๑ ป้าย เมื่อได้ส่งมอบงานครบถ้วนตามสัญญานั้น ให้แล้วเสร็จภายใน ๒๓ เมษายน ๒๕๖๑

แก้ไขเปลี่ยนแปลงกำหนดวันส่งมอบงาน

ขยายระยะเวลาส่งมอบงานตามสัญญาอีก ๗ วัน นับถัดจากวันครบกำหนดสัญญา หรือวันที่ได้รับการขยายเป็นดังนี้

งวดที่ ๑ วันที่กำหนดส่งมอบงาน ๓๐ เมษายน ๒๕๖๑

ข้อ ๓ เงื่อนไขอื่นนอกจากที่ได้แก้ไขเปลี่ยนแปลงนี้แล้ว ให้คู่สัญญายังคงบังคับตามเงื่อนไขที่กำหนดไว้เดิมตามสัญญาจ้างเลขที่ ๐๐๑ /๒๕๖๑ ลงวันที่ ๙ มีนาคม ๒๕๖๑ ทุกประการ

สัญญานี้ทำขึ้น สองฉบับ มีข้อความถูกต้องตรงกัน คู่สัญญาได้อ่าน และเข้าใจข้อความโดยละเอียดตลอดแล้ว จึงได้ลงลายมือชื่อ พร้อมทั้งตราประทับ (ถ้ามี) ไว้เป็นสำคัญต่อหน้าพยานและคู่สัญญาต่างยึดถือไว้ฝ่ายละหนึ่งฉบับ

(ลงชื่อ) ผู้ว่าจ้าง

(นายสำรอง สุวะโสภ)

(ลงชื่อ) ผู้รับจ้าง

(นายบุญมี หงษ์พันธ์)

(ลงชื่อ) พยาน

(นายสัมพันธ์ หอกกระโทก)

(ลงชื่อ) พยาน

(นางนริศรา จันทะเวช)

—

—



ที่ อจ ๓/๕๔๐๒/ ๓๓๑๐

องค์การบริหารส่วนตำบลเหล่าพรวน
ตำบลเหล่าพรวน อำเภอเมือง
อำนาจเจริญ จังหวัดอำนาจเจริญ

๓๓/๐๐๐

๒๓ เมษายน ๒๕๖๑

เรื่อง การขยายระยะเวลาส่งมอบงาน

เรียน ผู้จัดการร้านแสงทองเจริญ

อ้างถึง ๑. มติมติให้ปรับลดปริมาณงานและปรับเพิ่มปริมาณงานบางส่วนและแก้ไขแบบ
แปลนโครงการปรับปรุงต่อเติมอาคารสำนักงาน(โรงจอดรถและห้องน้ำ) ในคราวประชุมสภาสมัย
สามัญ สมัยที่ ๒ ครั้งที่ ๑/๒๕๖๑ ประจำปี ๒๕๖๑ ลงวันที่ ๑๓ เมษายน ๒๕๖๑ เฉพาะในส่วนที่
เป็นปริมาณงาน และแบบแปลน

๒.บันทึกที่ อจ ๓/๕๔๐๒/... ลงวันที่ ๒๓ เมษายน ๒๕๖๑ เรื่องการขยายเวลา
ทำการตามสัญญาจ้างโครงการปรับปรุงต่อเติมอาคารสำนักงาน(โรงจอดรถและห้องน้ำ)โครงการ

๓ หนังสือ ร้านแสงทองเจริญ ลงวันที่ ๒๓ เมษายน ๒๕๖๑ ลงวันที่ ๒๓ เมษายน ๒๕๖๑
เรื่องขยายเวลาทำการตามสัญญาจ้างโครงการปรับปรุงต่อเติมอาคารสำนักงาน(โรงจอดรถและห้องน้ำ)

๔.สัญญาจ้างที่ ๐๐๑/๒๕๖๑ ลงวันที่ ๙ มีนาคม ๒๕๖๑

ตามหนังสือที่อ้างถึง แสงทองเจริญ ขอขยายเวลาส่งมอบงานตามสัญญาจ้าง
โครงการปรับปรุงต่อเติมอาคารสำนักงาน (โรงจอดรถและห้องน้ำ) ตามแบบและรายการที่องค์การ
บริหารส่วนตำบลเหล่าพรวนกำหนดพร้อมบัญชีโครงการจำนวน๑บัญชีโดยวิธีเฉพาะเจาะจง เลขที่ ๐๐๑/
๒๕๖๑ ลงวันที่ ๙ มีนาคม ๒๕๖๑

๑. เมื่อวันที่ ๑๑ เมษายน ๒๕๖๑ องค์การบริหารส่วนตำบลเหล่า
พรวน โดยช่างผู้ควบคุมงานโครงการโครงการปรับปรุงต่อเติมอาคารสำนักงาน (โรงจอดรถและ
ห้องน้ำ) นายพิรวัส ภูหมั่นเพียร ได้เข้าตรวจสอบงานก่อสร้างโครงการดังกล่าว ซึ่งผู้รับจ้างได้
ทำงานไปแล้ว ประมาณ ๘๐% ของเนื้องานทั้งหมด ซึ่งมีบันทึกรายงานช่าง พบว่างานโครงสร้าง
อาคารเมื่อก่อสร้างตามแบบแปลนแล้ว อาจเกิดความเสียหายแก่ราชการอันเนื่องจากฐานโครงสร้างมี
ลักษณะไม่อาจรับแรงได้ หากให้ผู้รับจ้างดำเนินการก่อสร้างต่อไปอาจทำให้พังทลายเกิดความ
เสียหาย จึงแจ้งผู้รับจ้างให้หยุดงานโครงการเพื่อขออนุมัติแก้ไขแบบแปลน

/๒.สภาองค์การ...

C

C

๒. สภาพองค์การบริหารส่วนตำบลเหล่าพรวนได้มีมติให้ปรับลดปริมาณงาน และปรับเพิ่มปริมาณงานบางส่วนและแก้ไขแบบแปลนโครงการปรับปรุงต่อเติมอาคารสำนักงาน(โรง จอดรถและห้องน้ำ) ในคราวประชุมสภาสมัยสามัญ สมัยที่ ๒ ครั้งที่ ๑ /๒๕๖๑ ประจำปี ๒๕๖๑ ลง วันที่ ๑๗ เมษายน ๒๕๖๑ เฉพาะในส่วนที่เป็นปริมาณงาน และแบบแปลน ตามแบบและรายการ แนบท้ายบันทึกนี้

๓. ผู้รับจ้าง ร้านแสงทองเจริญ ได้มีหนังสือขอขยายเวลาทำการตามสัญญาจ้างโครงการปรับปรุงต่อเติมอาคารสำนักงาน (โรงจอดรถและห้องน้ำ) ลงวันที่ ๒๓ เมษายน ๒๕๖๑ เพื่อขอให้องค์การบริหารส่วนตำบลเหล้าพรวนพิจารณาขยายเวลาทำการตามสัญญาจ้าง ตามจำนวนวันที่มีเหตุเกิดขึ้นจริง นั้น

ขอแต่เหล่าพรหม ได้พิจารณาแล้วให้ขยายระยะเวลาส่งมอบงานตามสัญญาอีก ๗ วัน นับถัดจากวันครบกำหนดสัญญา หรือวันที่ได้รับการขยายเป็นดังนี้

งวดที่ ๑ วันที่กำหนดส่งมอบงาน ๓๐ เมษายน ๒๕๖๑

จึงเรียนมาเพื่อโปรดทราบ

ขอแสดงความนับถือ

(นายสำรอง สาระโสภณ)

นายกองค์การบริหารส่วนตำบลเหล่าพรวน

งานพัสดุ

กองคลัง

โทรศัพท ๐๔๕๕๒๕๘๐๓

โทรสาร ๐๕๔๕๒๕๘๐๓

“ยึดมั่นธรรมมาภิบาล บริการประชาชน”


11-691.0.-61

นายกองค์การบริหารส่วนตำบลเหล่าพรวน




แบบโครงการ
ปรับปรุงต่อเติมสำนักงาน

(ตามแบบแปลนและรายการที่ อบต.เหล่าพรวนระบู่)



ตำบลเหล่าพรวน อำเภอเมือง
จังหวัดอำนาจเจริญ


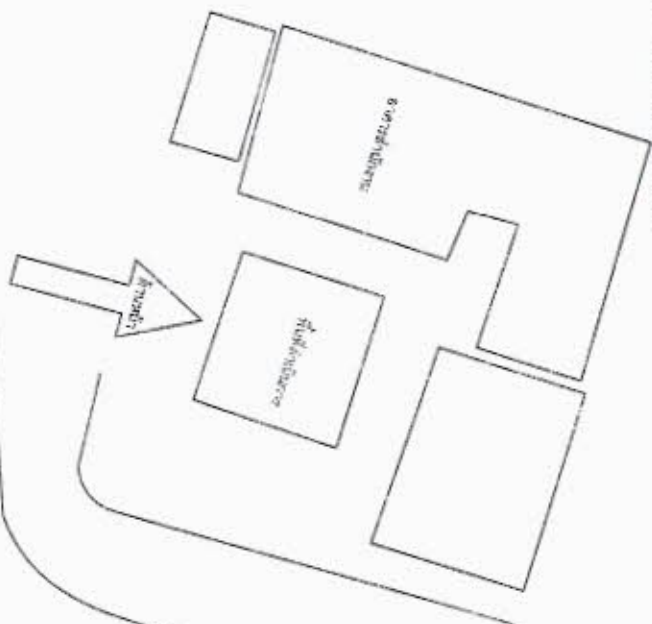



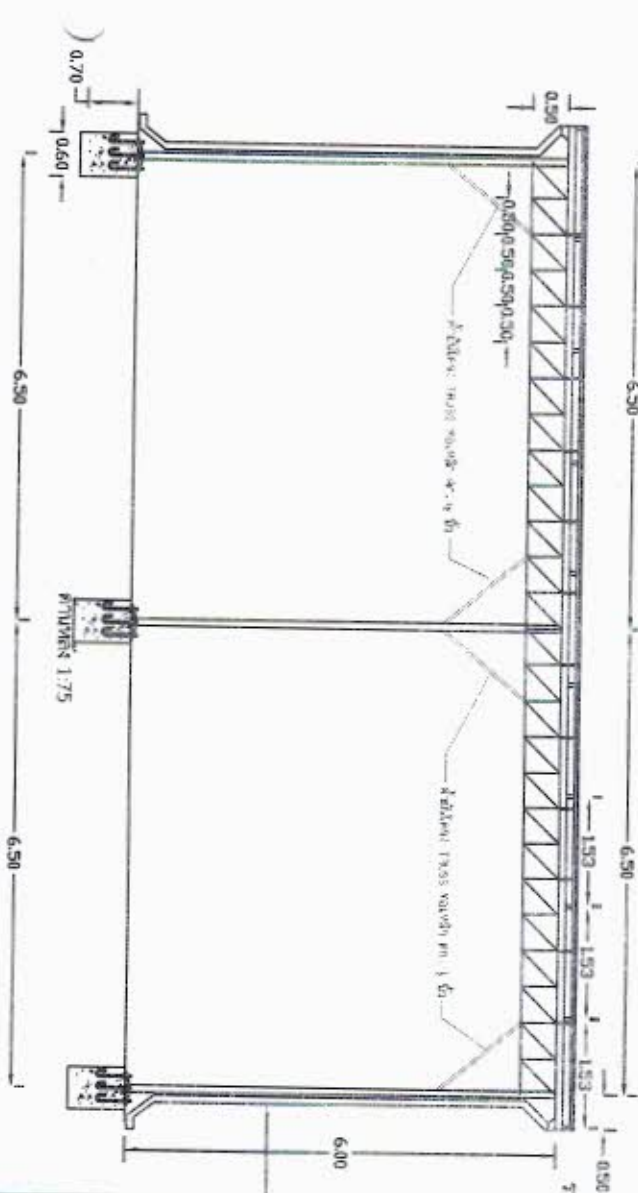

3959



			
องค์การบริหารส่วนตำบลเหล่าพรวน			

เสาเหล็กขนาด 4"x4" ขนาด 4.0 มม.

แผ่นเหล็กขนาด 0.30x0.40 มม.หนา 12 มม.

แผ่นเหล็กขนาด 9 มม.เชื่อมยึดติดเสา

6-J BOLT ขนาด 25 มม.และน็อต




เหล็กปลอกขนาด 9 มม.หนา 0.20 มม.

เหล็กคานขนาด 9 มม.หนา 0.20 มม.

ขยายฐานรากคานและเพลทหัวเสา F1-C1



ขยายเพลทคานและเพลทหัวเสา 1:50

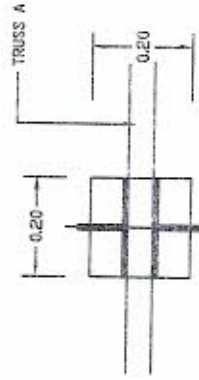

แผ่นเหล็กขนาด 9 มม.



แบบขยายหัวเสาทางเหล็ก

ขยายรางระบายน้ำ 1:50

รางระบายน้ำแบบเรียบ เบอร์ 333 ประกอบรางน้ำ

เหล็กคานขนาด 1"x1" หนา 2.3 มม. หนา 1.00 มม.

ยึดเชื่อมยึดติดตามหลัง




เสาเหล็กขนาด 4"x4" หนา 4.0 มม.

ขยาย หลังคาน้ำ 1:50

เสาเหล็กโครงสร้าง

แผ่นเหล็กขนาด 0.30x0.30 มม.หนา 9 มม.

6-J BOLT ขนาด 25 มม.และน็อต

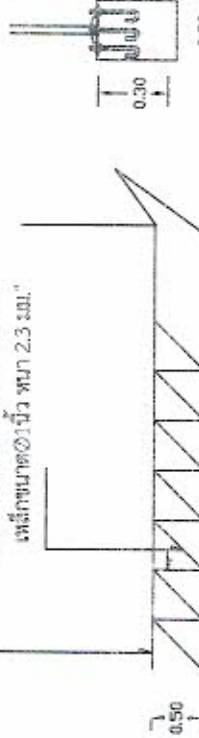

ขยายฐานรากคานและเพลทหัวเสา F2-C2

ขยาย TRUSS 1:50

หน้าแปลนคานขนาด 0.20x0.20 มม.หนา 9 มม.

แบบขยายหัวเสาทางเหล็ก



องค์การบริหารส่วนตำบลเหล่าพรหม









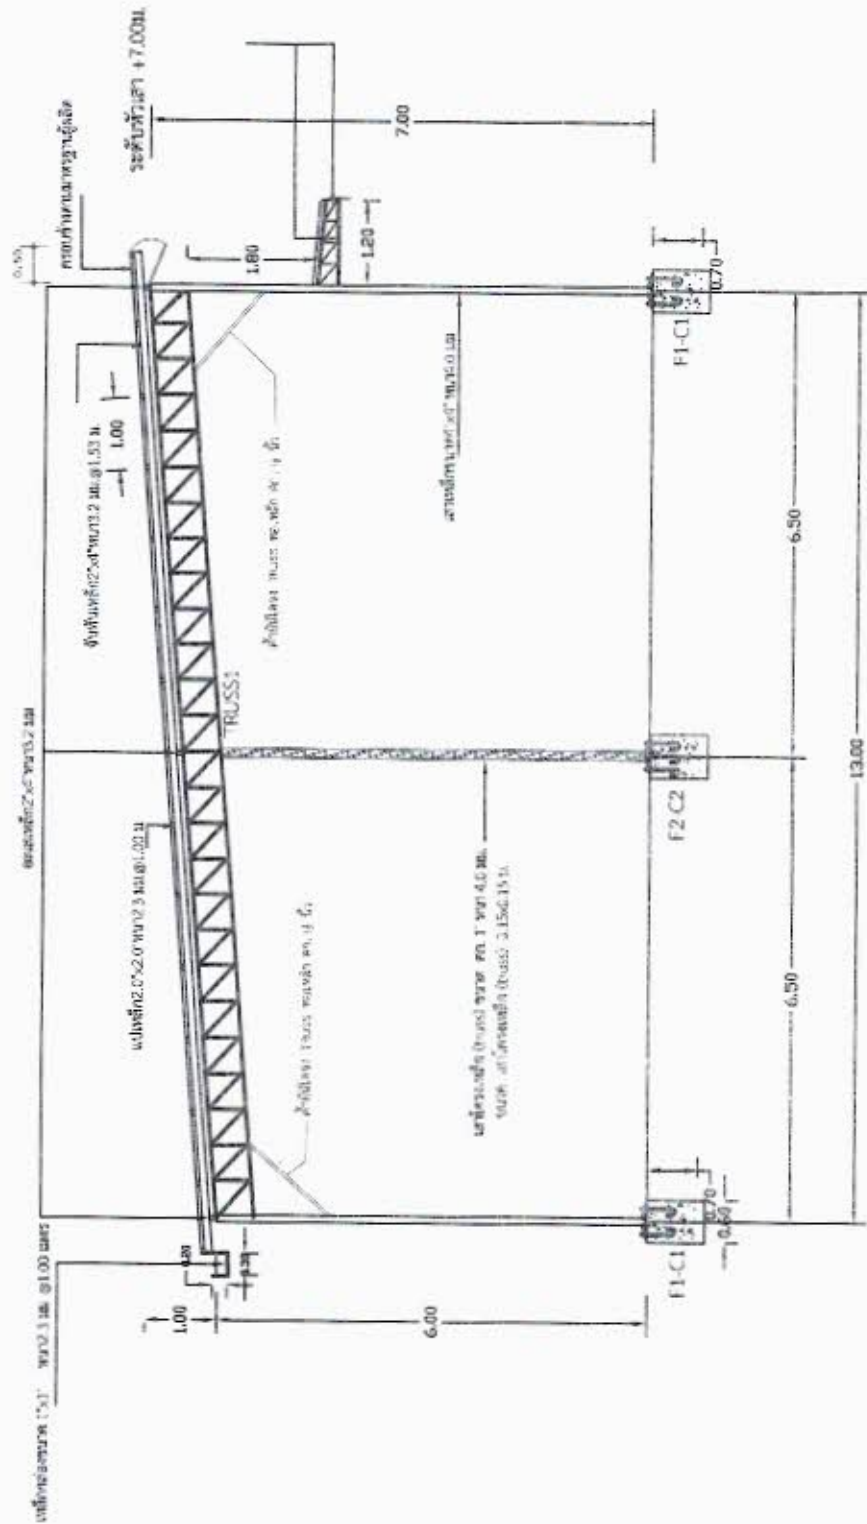






หน้าชั้น 1:75

หน้าชั้น 1:75



องค์การบริหารส่วนตำบลเหล่าพรวน


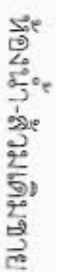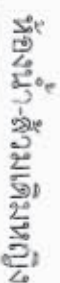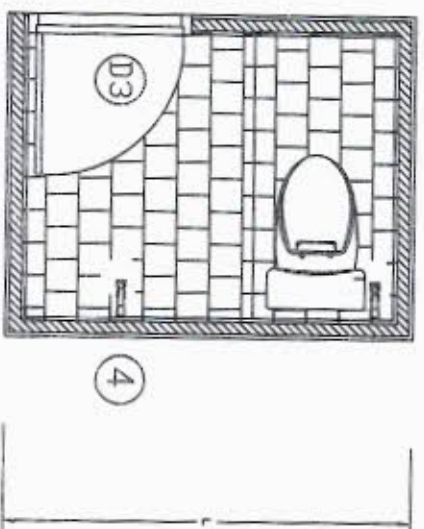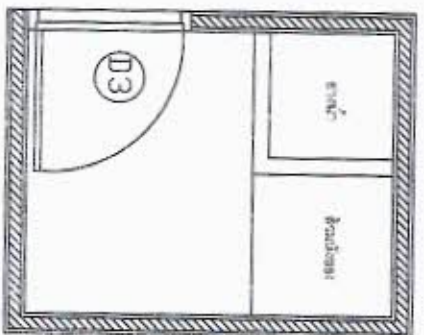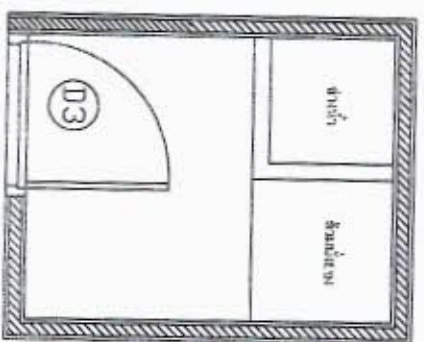[illegible][illegible]

